



# Klarstellungssatzung für den Ortsteil DÜRRWICKNITZ

Entwurf Stand 31.03.2022

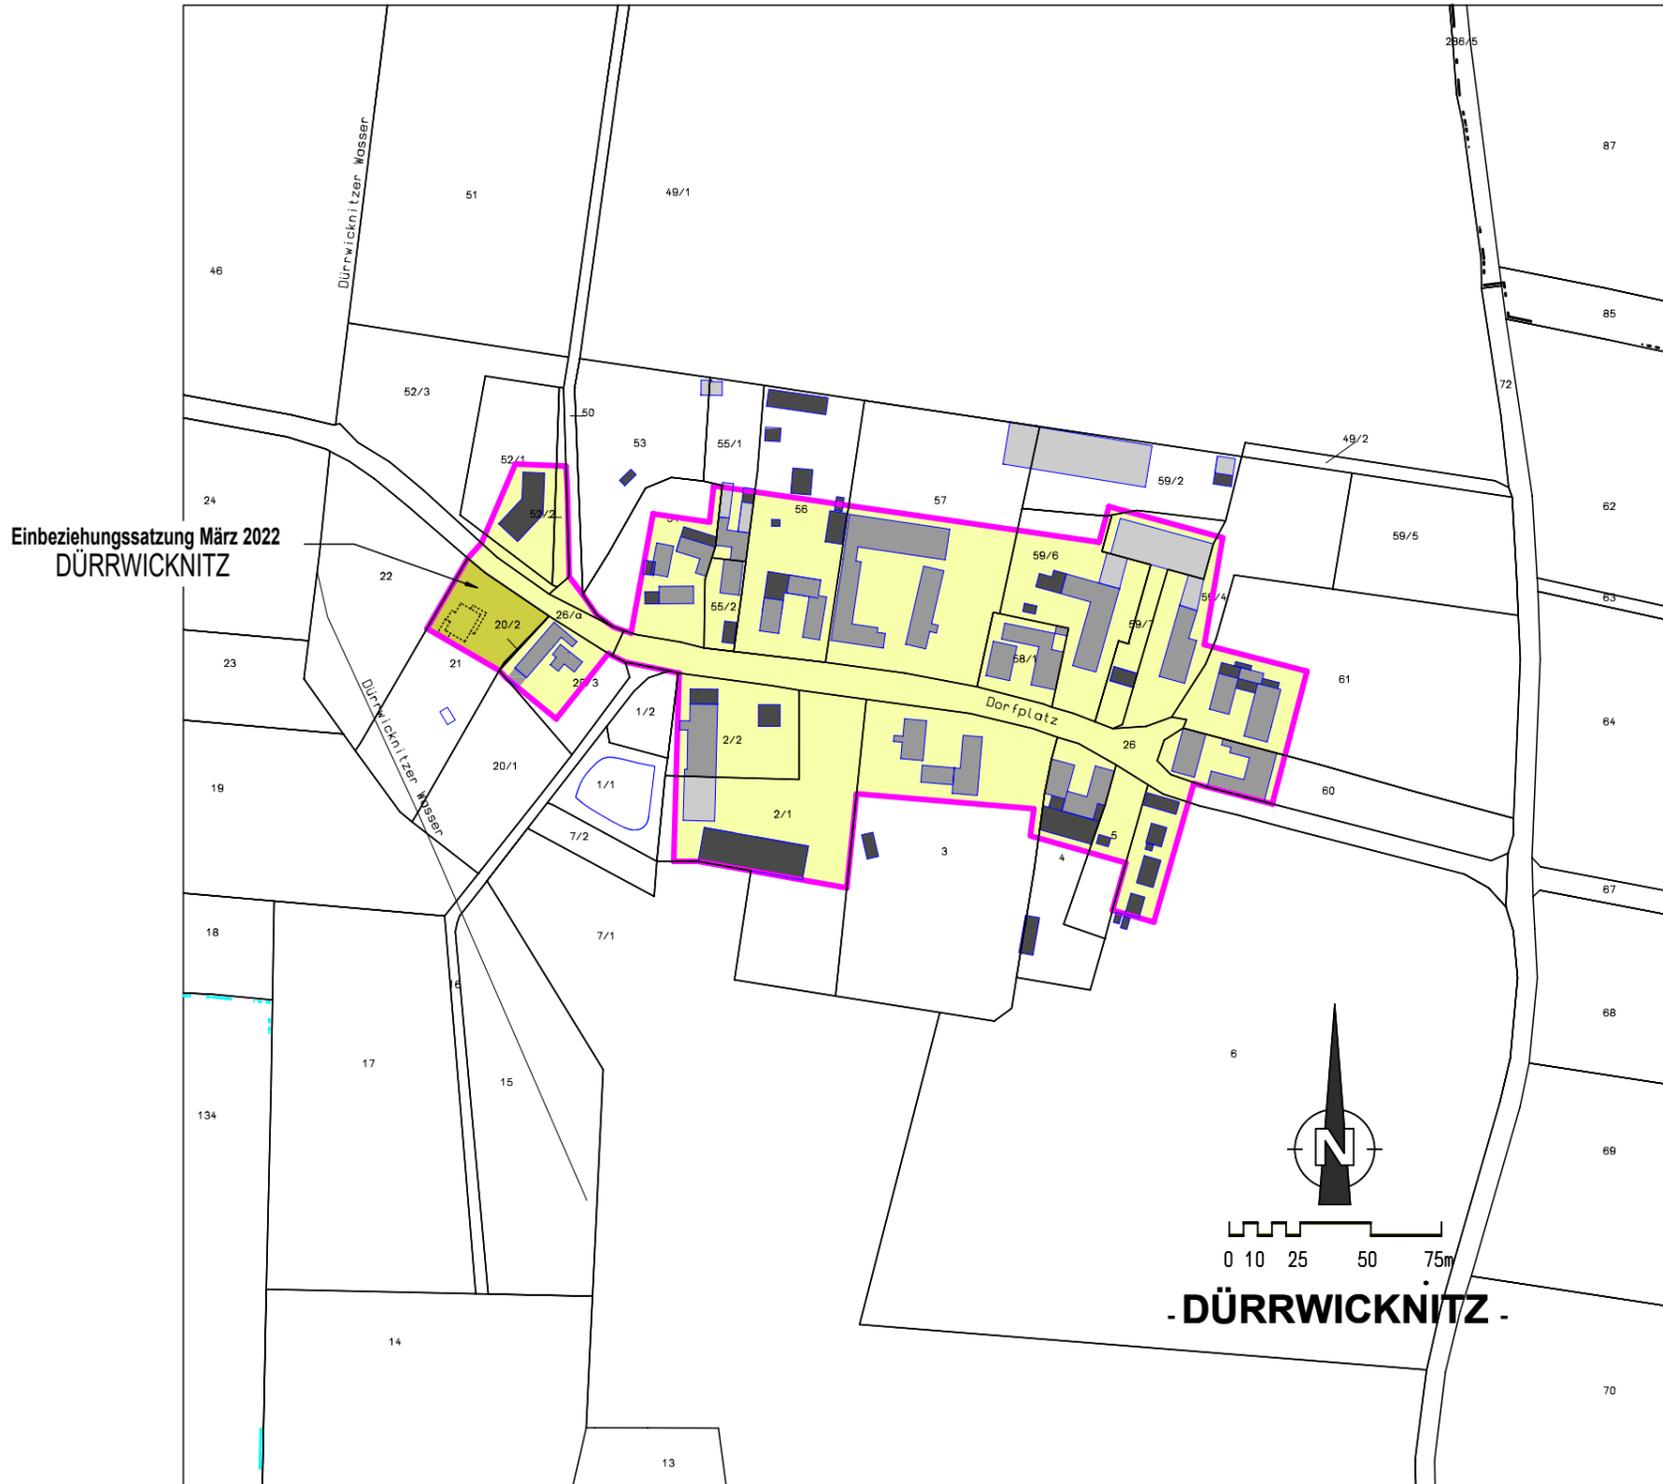

## Zeichenerklärung

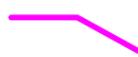

- Geltungsbereich bzw. Grenze zwischen Innenbereich und Außenbereich



- Bauliche Anlagen (nachrichtlich)

1/2

- Flurstücksnummer



- Flurstücksgrenze (nachrichtlich)



- Innenbereich aufgrund von Einziehungssatzungen



\* Zugehörige Ausgleichsmaßnahme